YALOVA İLİ, ÇINARCIK İLÇESİ, ESENKÖY MAHALLESİ
ÇINARCIK İLÇESİ 1/1000 ÖLÇEKLİ REVİZYON İMAR PLANI
234 ADA 1 NOLU PARSELİN DOĞUSU VE
BATISINDAKİ ALANLARA İLİŞKİN
1/1000 ÖLÇEKLİ UYGULAMA İMAR PLANI DEĞİŞİKLİĞİ

G21C15D1B | G21C15D2A

ÖLÇEK: 1/1000

ESENKÖY
(YALOVA)

G21-c-15-d-1-b

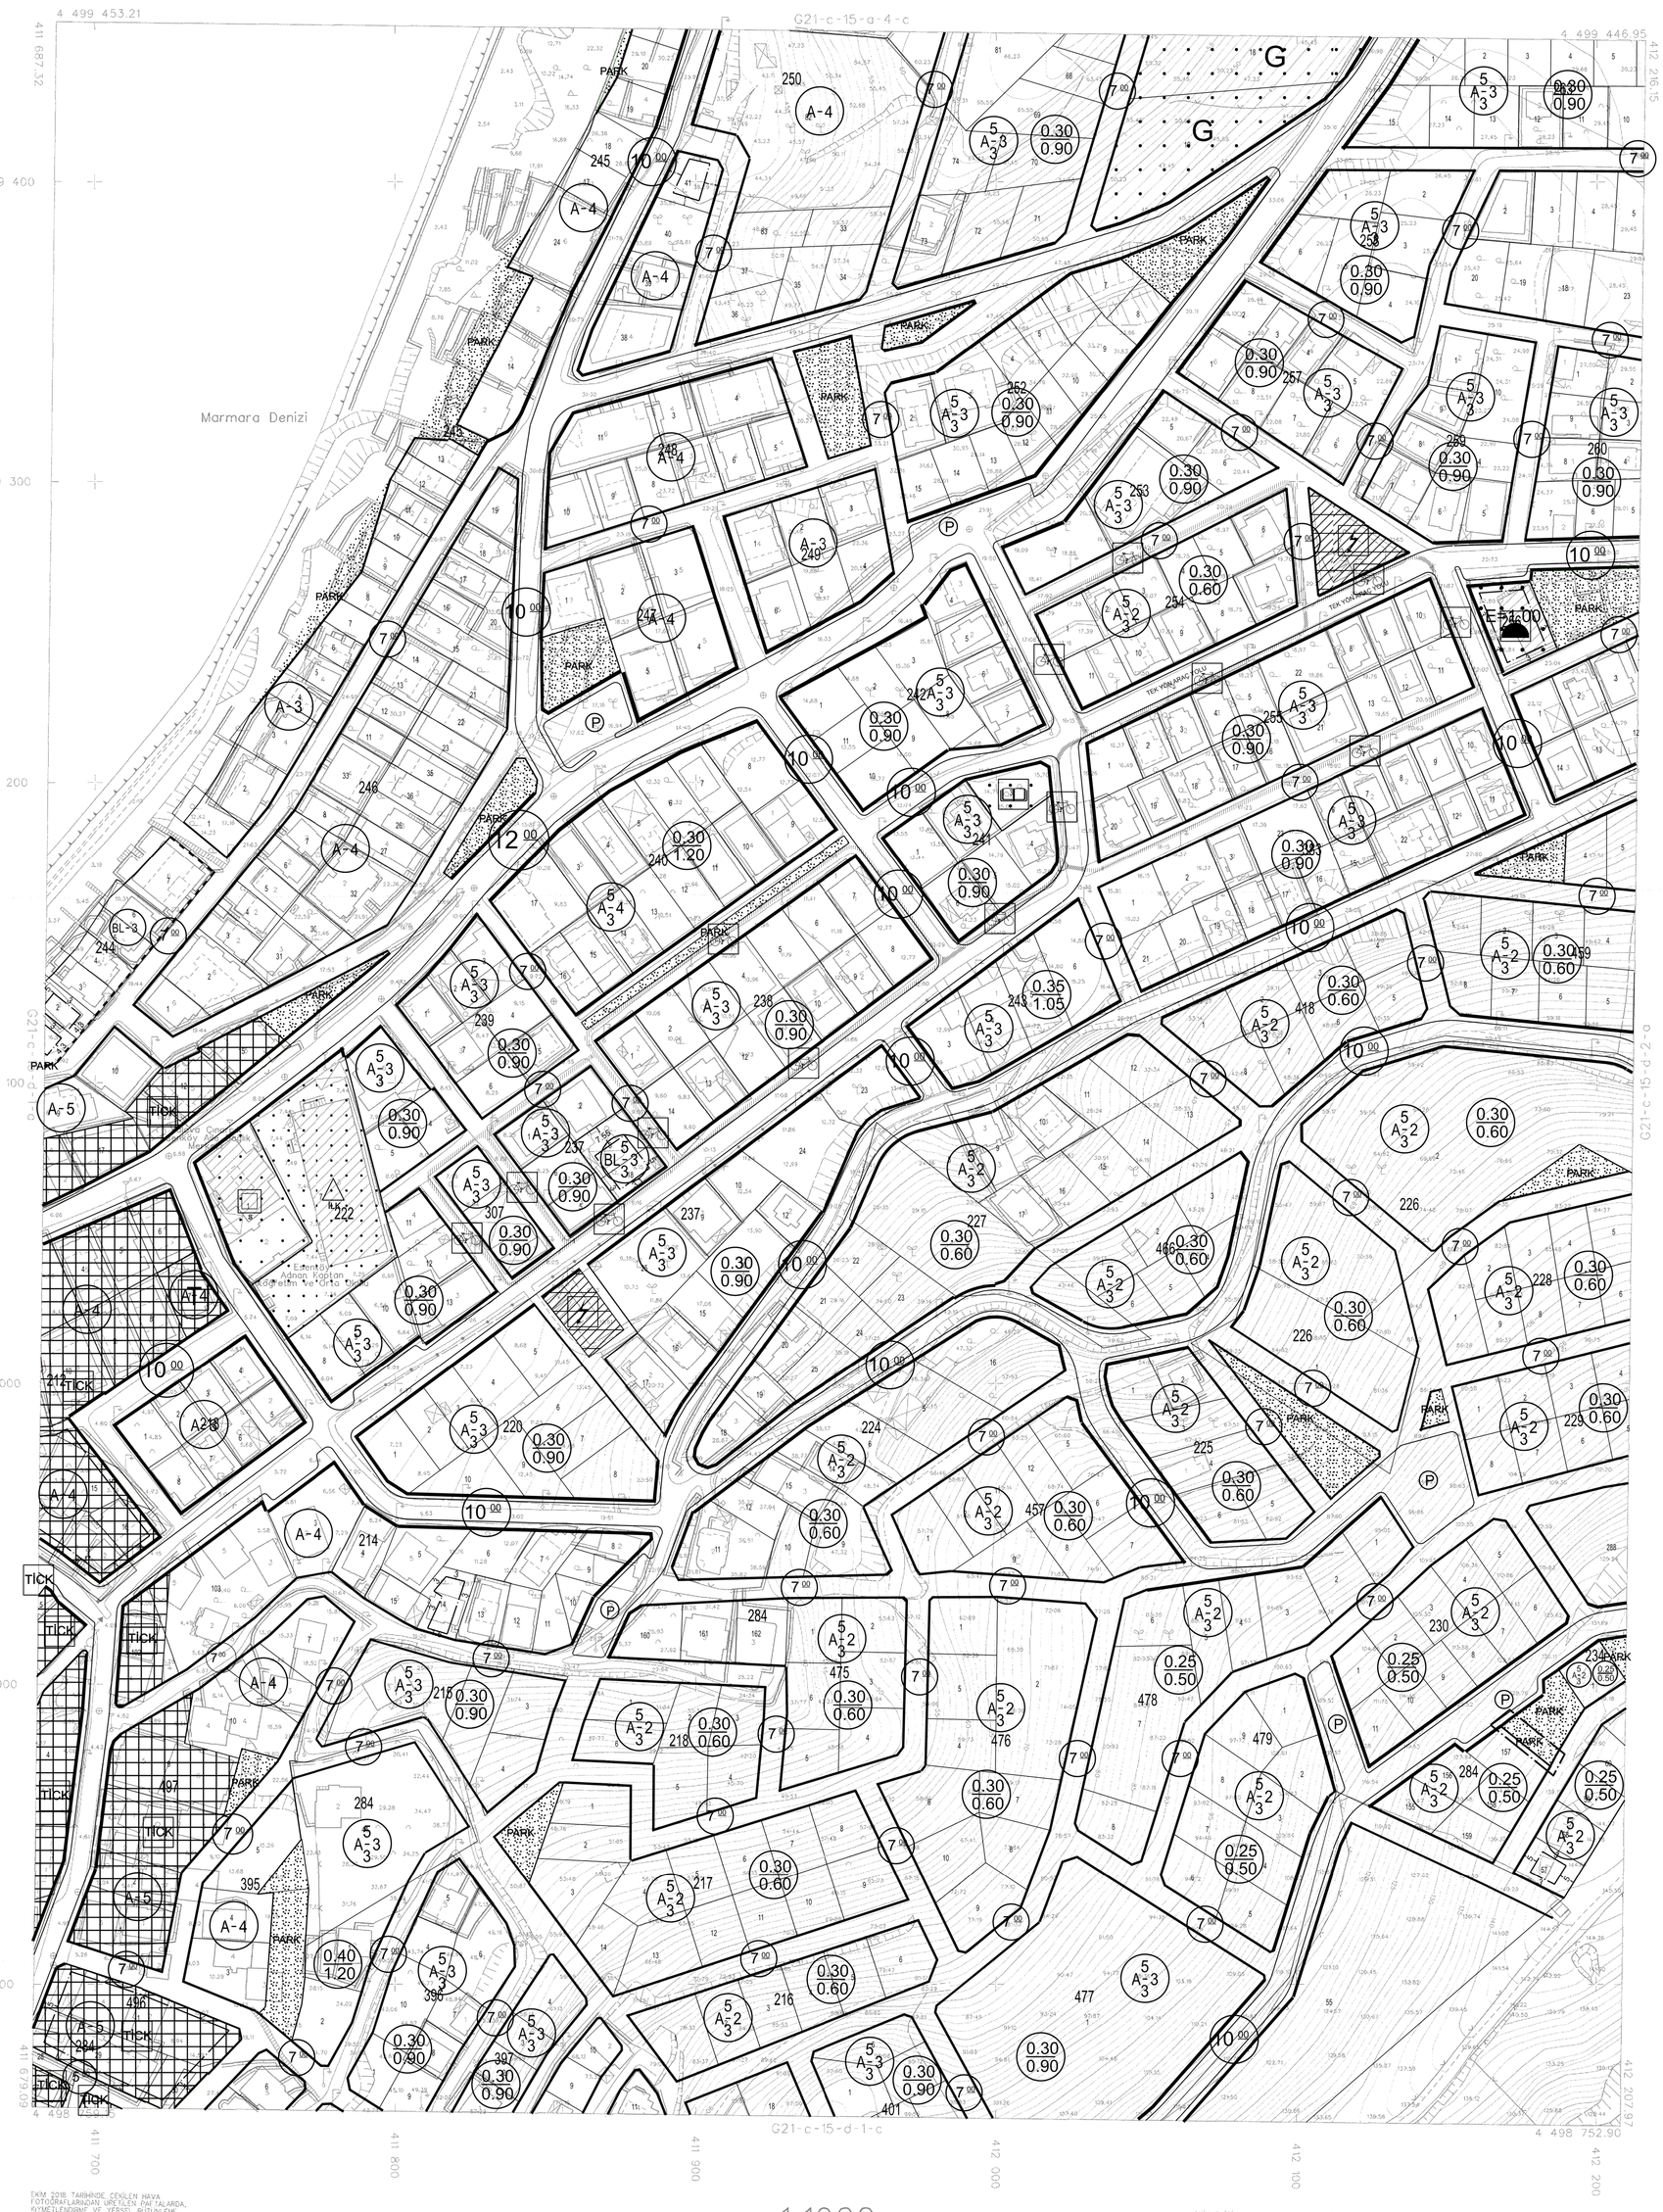

ITRF 96 KOORDİNAT SİSTEMİNDE VE 2005.0 EPOĞUNDA YAPILAN 56 ADET HALİHAZIR HARİTA ONANMIŞTIR.

...../...../2018

KONTROL
Hatice AKYÜZ
Fen İşleri Müdürü

GÖSTERİM

- PLAN DEĞİŞİKLİĞİ ONAMA SINIRI
- YAPI YAKLAŞMA SINIRI
- TRAFO
- PARK

K

ÖLÇEK:1/1000

1:1000

EKİM 2018 TARİHİNDE ÇEKİLEN HAVA FOTOĞRAFLARINDAN ÜRETİLEN PAFTALARDA, KIYMETLENDİRME VE YERSEL BUTUNCEMİ BINA DIŞ CATI SINIRLARINDAN TAPRLMİŞTİR.

NOT: HALİHAZIR HARİTA SINIRI BELEDİYE/MUCAVİR ALAN SINIRI OLARAK KULLANILAMAZ

YÜKLENİCİ : HK PLANLAMA MÜH.DAN. İNŞ. BİLŞ. ve TİC. A.Ş.
ALT YÜKLENİCİ : GEOGİS MÜHENDİSLİK MÜŞAVİRLİK İNŞ.ve TİC. A.Ş.
MESUL MÜHENDİS: Osman SELÇUK